



## O Z N Á M E N Í

Oznamujeme všem vlastníkům a nájemcům pozemků v obci Filipov, že v termínu

**leden/2019 – květen/2019**

bude v této oblasti prováděna

**stavba, která řeší obnovu kabelového vedení NN,  
dle projektu vypracovaného společností  
OMEXOM GA Energo s.r.o.**

Montáž bude provádět firma OMEXOM GA Energo, s.r.o.,  
Na Střílně 1929/8, 323 00 Plzeň - Bolevec,  
tel.: 373303184, fax: 377542385.

IČO: 49196812 DIČ: CZ-49196812

Společnost je zapsaná v obch. rejstříku u Krajského soudu v Plzni, odd. C a vl. 4355

Oznámení je v souladu se zákonem č. 458/2000Sb., novelizován  
z.č. 670/2004.

Případná majetková újma na nemovitostech a porostech bude  
nahrazena dle téhož zákona.

**OMEXOM GA Energo s.r.o.**

Na Střílně 1929/8, Bolevec, 323 00 Plzeň

IČ: 49196812 • DIČ: CZ49196812

Tel.: 373 303 111


1867

• OMEXOM GA Energo s.r.o.  
Na Střílně 1929/8  
323 00 Plzeň-Bolevec  
T +420 373 303 111, [www.gaenergo.cz](http://www.gaenergo.cz)

Hl. sídlo: Plzeň - Obchodní rejstřík: IČ 49196812, odd. C, vl. 4355, Krajský soud v Plzni  
Jednatelé: Zdeněk Židek - Václav Hubač - Ing. Aleš Uldrych



Měřítko: 1:10 000

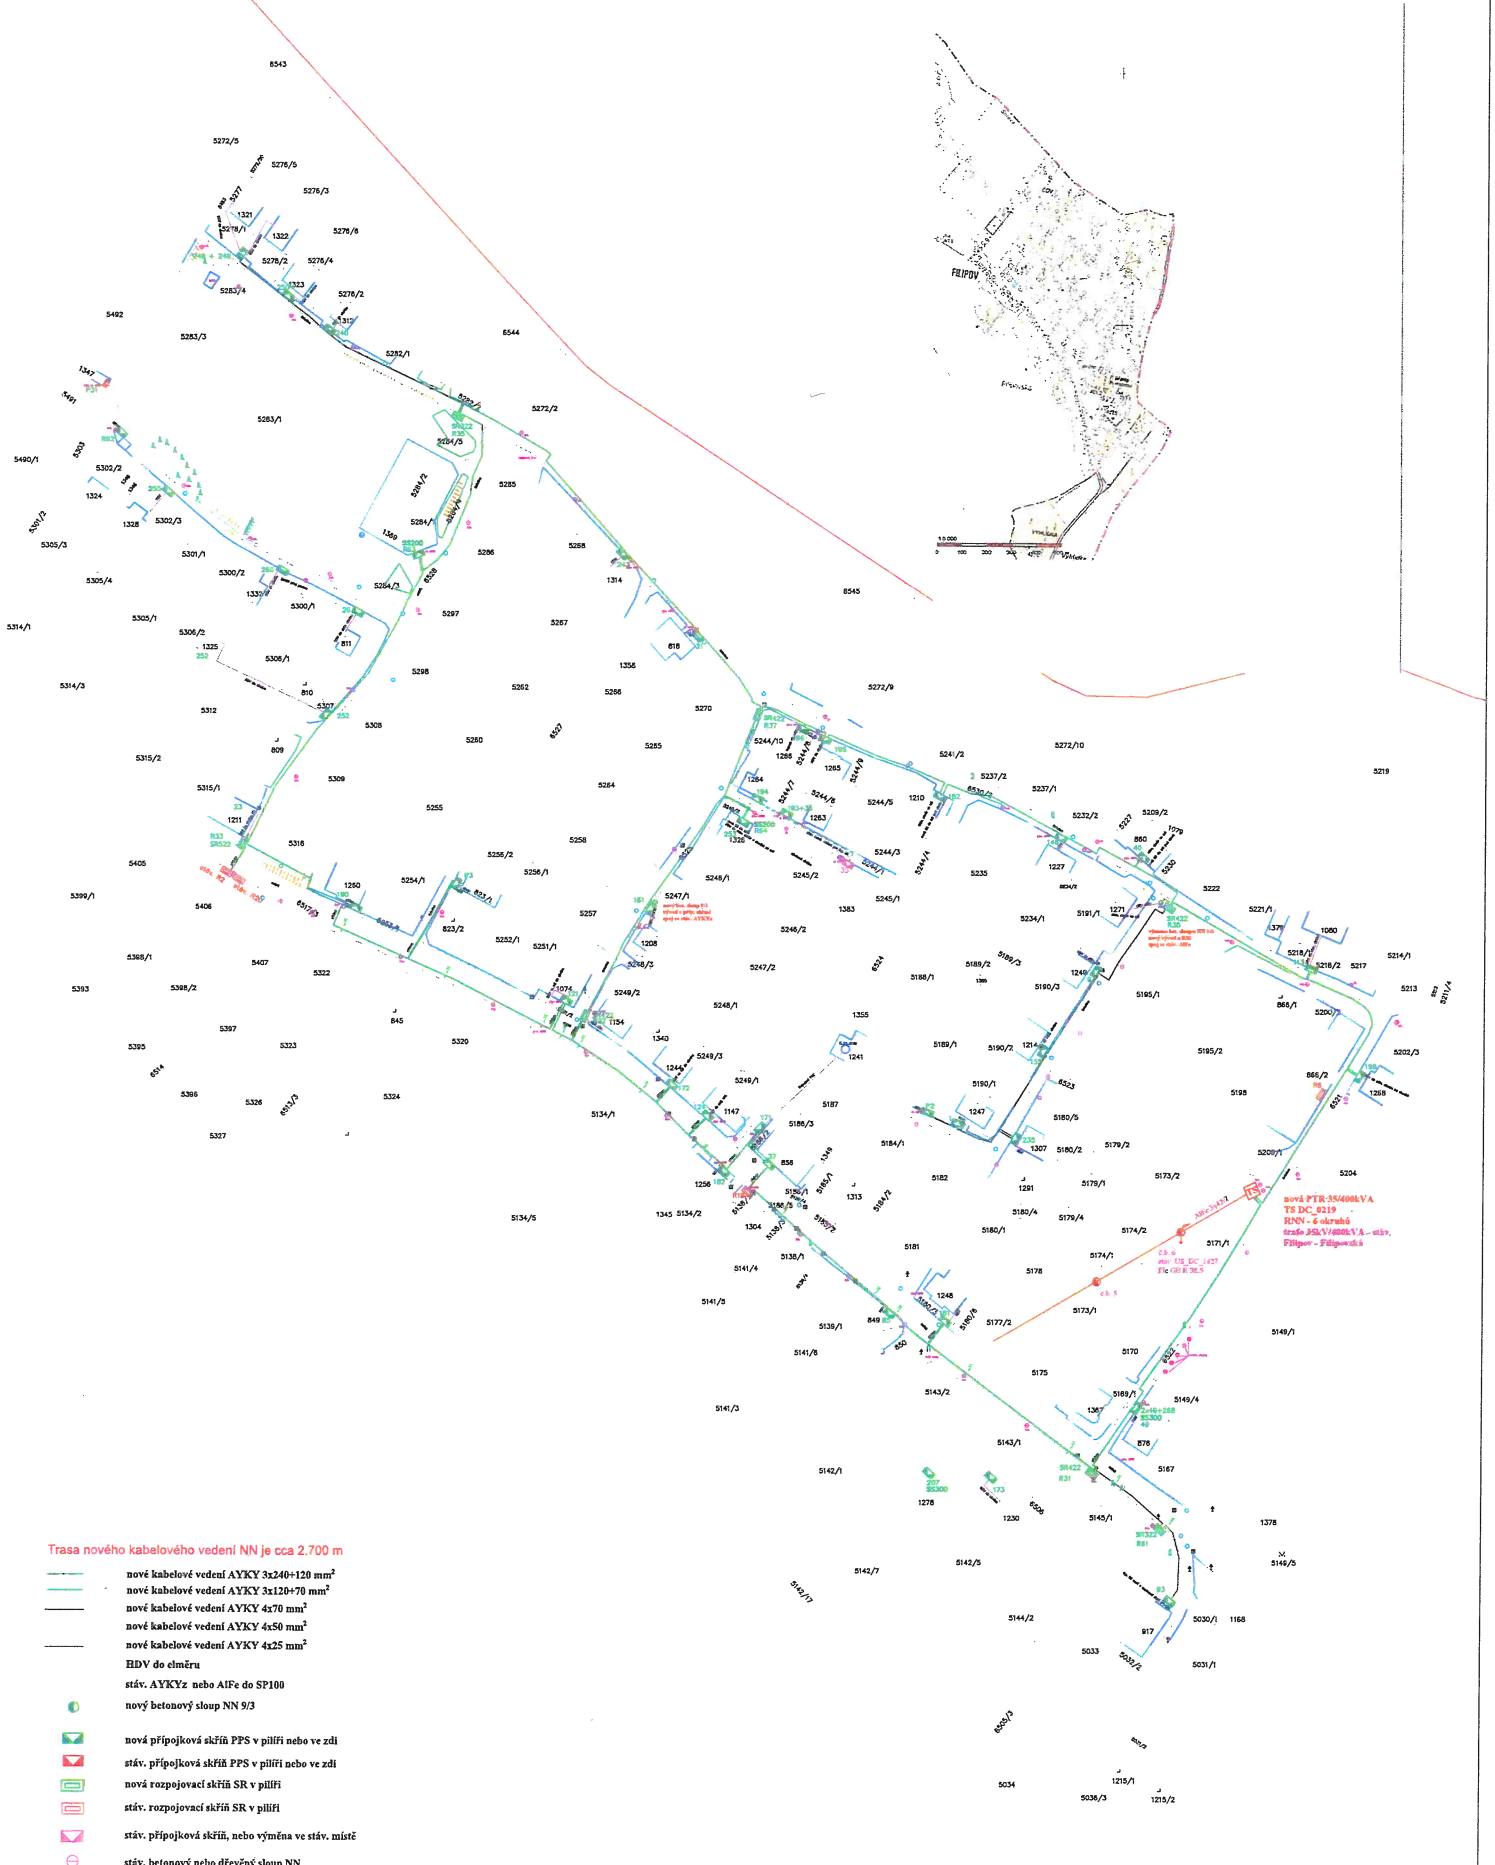

Trasa nového kabelového vedení NN je cca 2.700 m

- nově kabelové vedení AYKY 3x240+120 mm<sup>2</sup>
- nově kabelové vedení AYKY 3x120+70 mm<sup>2</sup>
- nově kabelové vedení AYKY 4x70 mm<sup>2</sup>
- nově kabelové vedení AYKY 4x50 mm<sup>2</sup>
- nově kabelové vedení AYKY 4x25 mm<sup>2</sup>
- HDV do elměru
- stav. AYKYz nebo AlFe do SP100
- nový betonový sloup NN 9/3
- nová přípojková skříň PPS v pilíři nebo ve zdi
- stav. přípojková skříň PPS v pilíři nebo ve zdi
- nová rozpojovací skříň SR v pilíři
- stav. rozpojovací skříň SR v pilíři
- stav. přípojková skříň, nebo výměna ve stav. místě
- stav. betonový nebo dřevěný sloup NN
- nová PTR
- kanalizace
- vpust'
- stav. betonový sloup VN
- stav. betonový sloup VN s ústečným odpínačem a uzemněním

<p>Ákce: DC_Filipov, úprava vNN, kNN, DTS, 2. etapa číslo stavby 1E-12-400453</p>	<p><b>OMEXOM</b> POWER &amp; GRID</p>
<p>Investor: ČEZ Distribuce a.s. Teplická 874/8, 405 02 Děčín IV</p>	<p>Firma: OMEXOM GA Energo s.r.o. Na Sítělné 1929/8 CZ - 323 00 Pízeň - Bolevec Tel.: 373 363 111</p>
<p>Výkres: Situační výkres širších vztahů</p>	<p>Zodp. projektant: Dvořák Jaroslav Měřítko: 1:1000</p>
<p>Projektant: Dvořák Jaroslav Datum: 08/2017</p>	<p>Číslo výkresu: C.1.</p>